


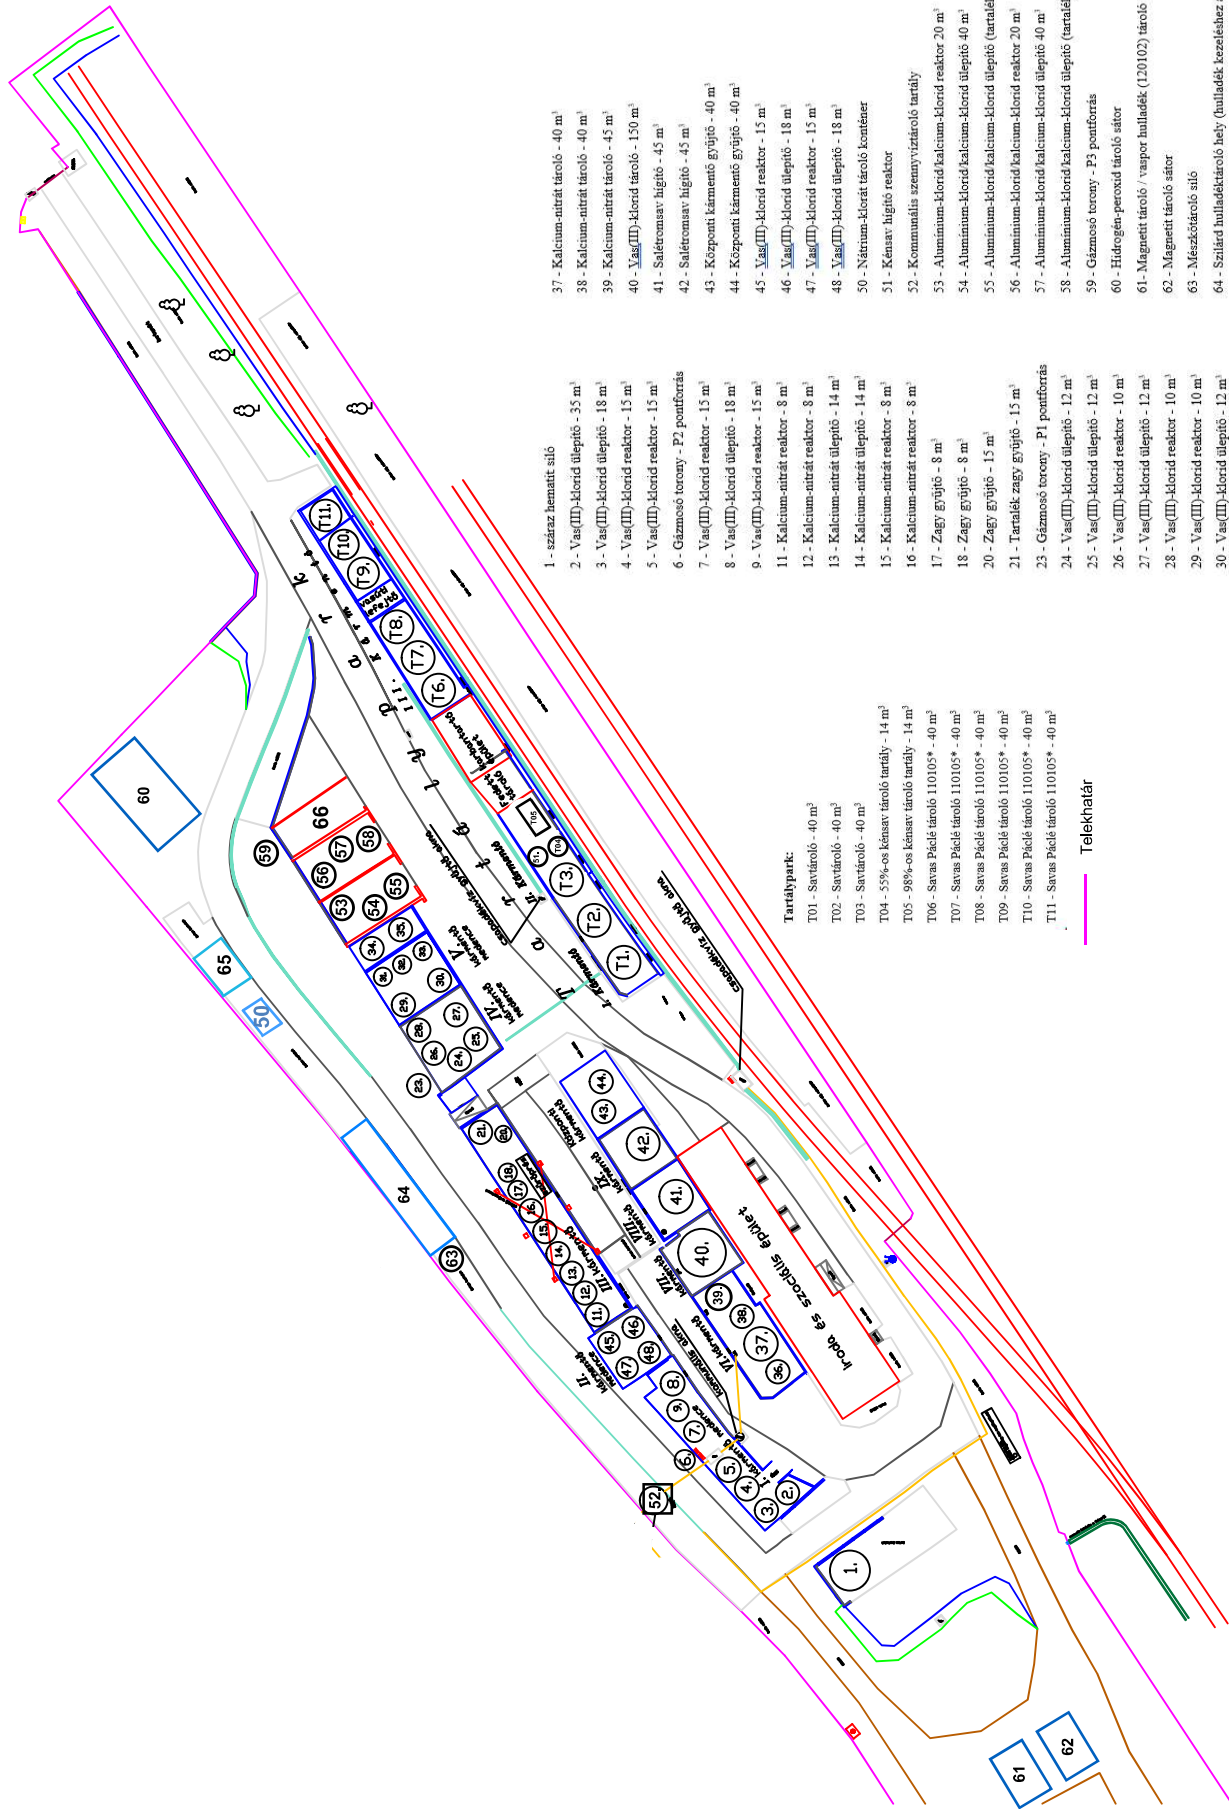

- 1 - száraz hematit siló
2 - Vas(III)-klorid üleptető - 35 m³
3 - Vas(III)-klorid üleptető - 18 m³
4 - Vas(III)-klorid reaktor - 15 m³
5 - Vas(III)-klorid reaktor - 15 m³
6 - Gázmosó torony - P2 pontforrás
7 - Vas(III)-klorid reaktor - 15 m³
8 - Vas(III)-klorid üleptető - 18 m³
9 - Vas(III)-klorid reaktor - 15 m³
11 - Kalcium-nitrát reaktor - 8 m³
12 - Kalcium-nitrát reaktor - 8 m³
13 - Kalcium-nitrát üleptető - 14 m³
14 - Kalcium-nitrát üleptető - 14 m³
15 - Kalcium-nitrát reaktor - 8 m³
16 - Kalcium-nitrát reaktor - 8 m³
17 - Zagy gyűjtő - 8 m³
18 - Zagy gyűjtő - 8 m³
20 - Zagy gyűjtő - 15 m³
21 - Tartalék zagy gyűjtő - 15 m³
23 - Gázmosó torony - P1 pontforrás
24 - Vas(III)-klorid üleptető - 12 m³
25 - Vas(III)-klorid üleptető - 12 m³
26 - Vas(III)-klorid reaktor - 10 m³
27 - Vas(III)-klorid üleptető - 12 m³
28 - Vas(III)-klorid reaktor - 10 m³
29 - Vas(III)-klorid reaktor - 10 m³
30 - Vas(III)-klorid üleptető - 12 m³
31 - Vas(III)-klorid reaktor - 10 m³
32 - Vas(III)-klorid üleptető - 12 m³
33 - Vas(III)-klorid reaktor - 18 m³
34 - Vas(III)-szulfát reaktor - 15 m³
35 - Vas(III)-szulfát üleptető - 12 m³
36 - Vas(III)-klorid tároló - 45 m³
37 - Kalcium-nitrát tároló - 40 m³
38 - Kalcium-nitrát tároló - 40 m³
39 - Kalcium-nitrát tároló - 45 m³
40 - Vas(III)-klorid tároló - 150 m³
41 - Salétromsav hígító - 45 m³
42 - Salétromsav hígító - 45 m³
43 - Központi kámentő gyűjtő - 40 m³
44 - Központi kámentő gyűjtő - 40 m³
45 - Vas(III)-klorid reaktor - 15 m³
46 - Vas(III)-klorid üleptető - 18 m³
47 - Vas(III)-klorid reaktor - 15 m³
48 - Vas(III)-klorid üleptető - 18 m³
50 - Nitrátum-klorát tároló konténer
51 - Kénasv hígító reaktor
52 - Kommunális szennyvíztároló tartály
53 - Alumínium-klorid kalcium-klorid reaktor 20 m³
54 - Alumínium-klorid kalcium-klorid üleptető 40 m³
55 - Alumínium-klorid kalcium-klorid üleptető (tartalék) 40 m³
56 - Alumínium-klorid kalcium-klorid reaktor 20 m³
57 - Alumínium-klorid kalcium-klorid üleptető 40 m³
58 - Alumínium-klorid kalcium-klorid üleptető (tartalék) 40 m³
59 - Gázmosó torony - P3 pontforrás
60 - Hidrogén-peroxid tároló sátor
61 - Magnettit tároló / vaspor hulladék (120102) tároló sátor
62 - Magnettit tároló sátor
63 - Mérszárító siló
64 - Szilárd hulladéktároló hely (hulladék kezeléshez alacsony)
65 - Munkahelyi gyűjtőhely
66 - Vas-ó gyártásból származó préselt szapp hulladék (060503) gyűjtő hely